

Основной чертеж планировки территории

Экспликация зданий и сооружений


Позиция	Наименование	Примечание
1	Камский институт гуманитарных и инженерных технологий	Сущ.
2	Магазин "Продукты"	Сущ.
3.1-3.3	Комплекс производственных и складских зданий и сооружений производственной базы	Сущ.
4.1-4.7	Комплекс производственных и складских зданий и сооружений фабрики художественных товаров	Сущ.
5	Гаражи	Сущ.
6	Котельная	Сущ.

Границы зон планируемого размещения объектов капитального строительства

- зона размещения производственно-складских объектов:
 - Iа Складское здание (ориентировочная площадь застройки 300 кв.м, 1 этаж)
 - Iб Складское здание (ориентировочная площадь застройки 600 кв.м, 1 этаж)
 - Iв Производственное здание (IV-V класса) (ориентировочная площадь застройки 350 кв.м, 1 этаж)
- зона размещения офисных центров:
 - IIа Офисный центр (ориентировочная площадь застройки 200 кв.м, 1 этаж)
 - IIб Офисный центр (ориентировочная площадь застройки 350 кв.м, 1 этаж)
 - IIв Офисный центр (ориентировочная площадь застройки 150 кв.м, 1 этаж)
- зона размещения офисных центров со складскими помещениями:
 - IIIа Офисный центр со складскими помещениями (ориентировочная площадь застройки 400 кв.м, 1 этаж)
- Зона земель общего пользования

Условные обозначения

- Границы проектируемой территории
- Утверждаемые красные линии
- Границы кадастровых кварталов
- Существующая застройка
- Здания и сооружения подлежащие сносу

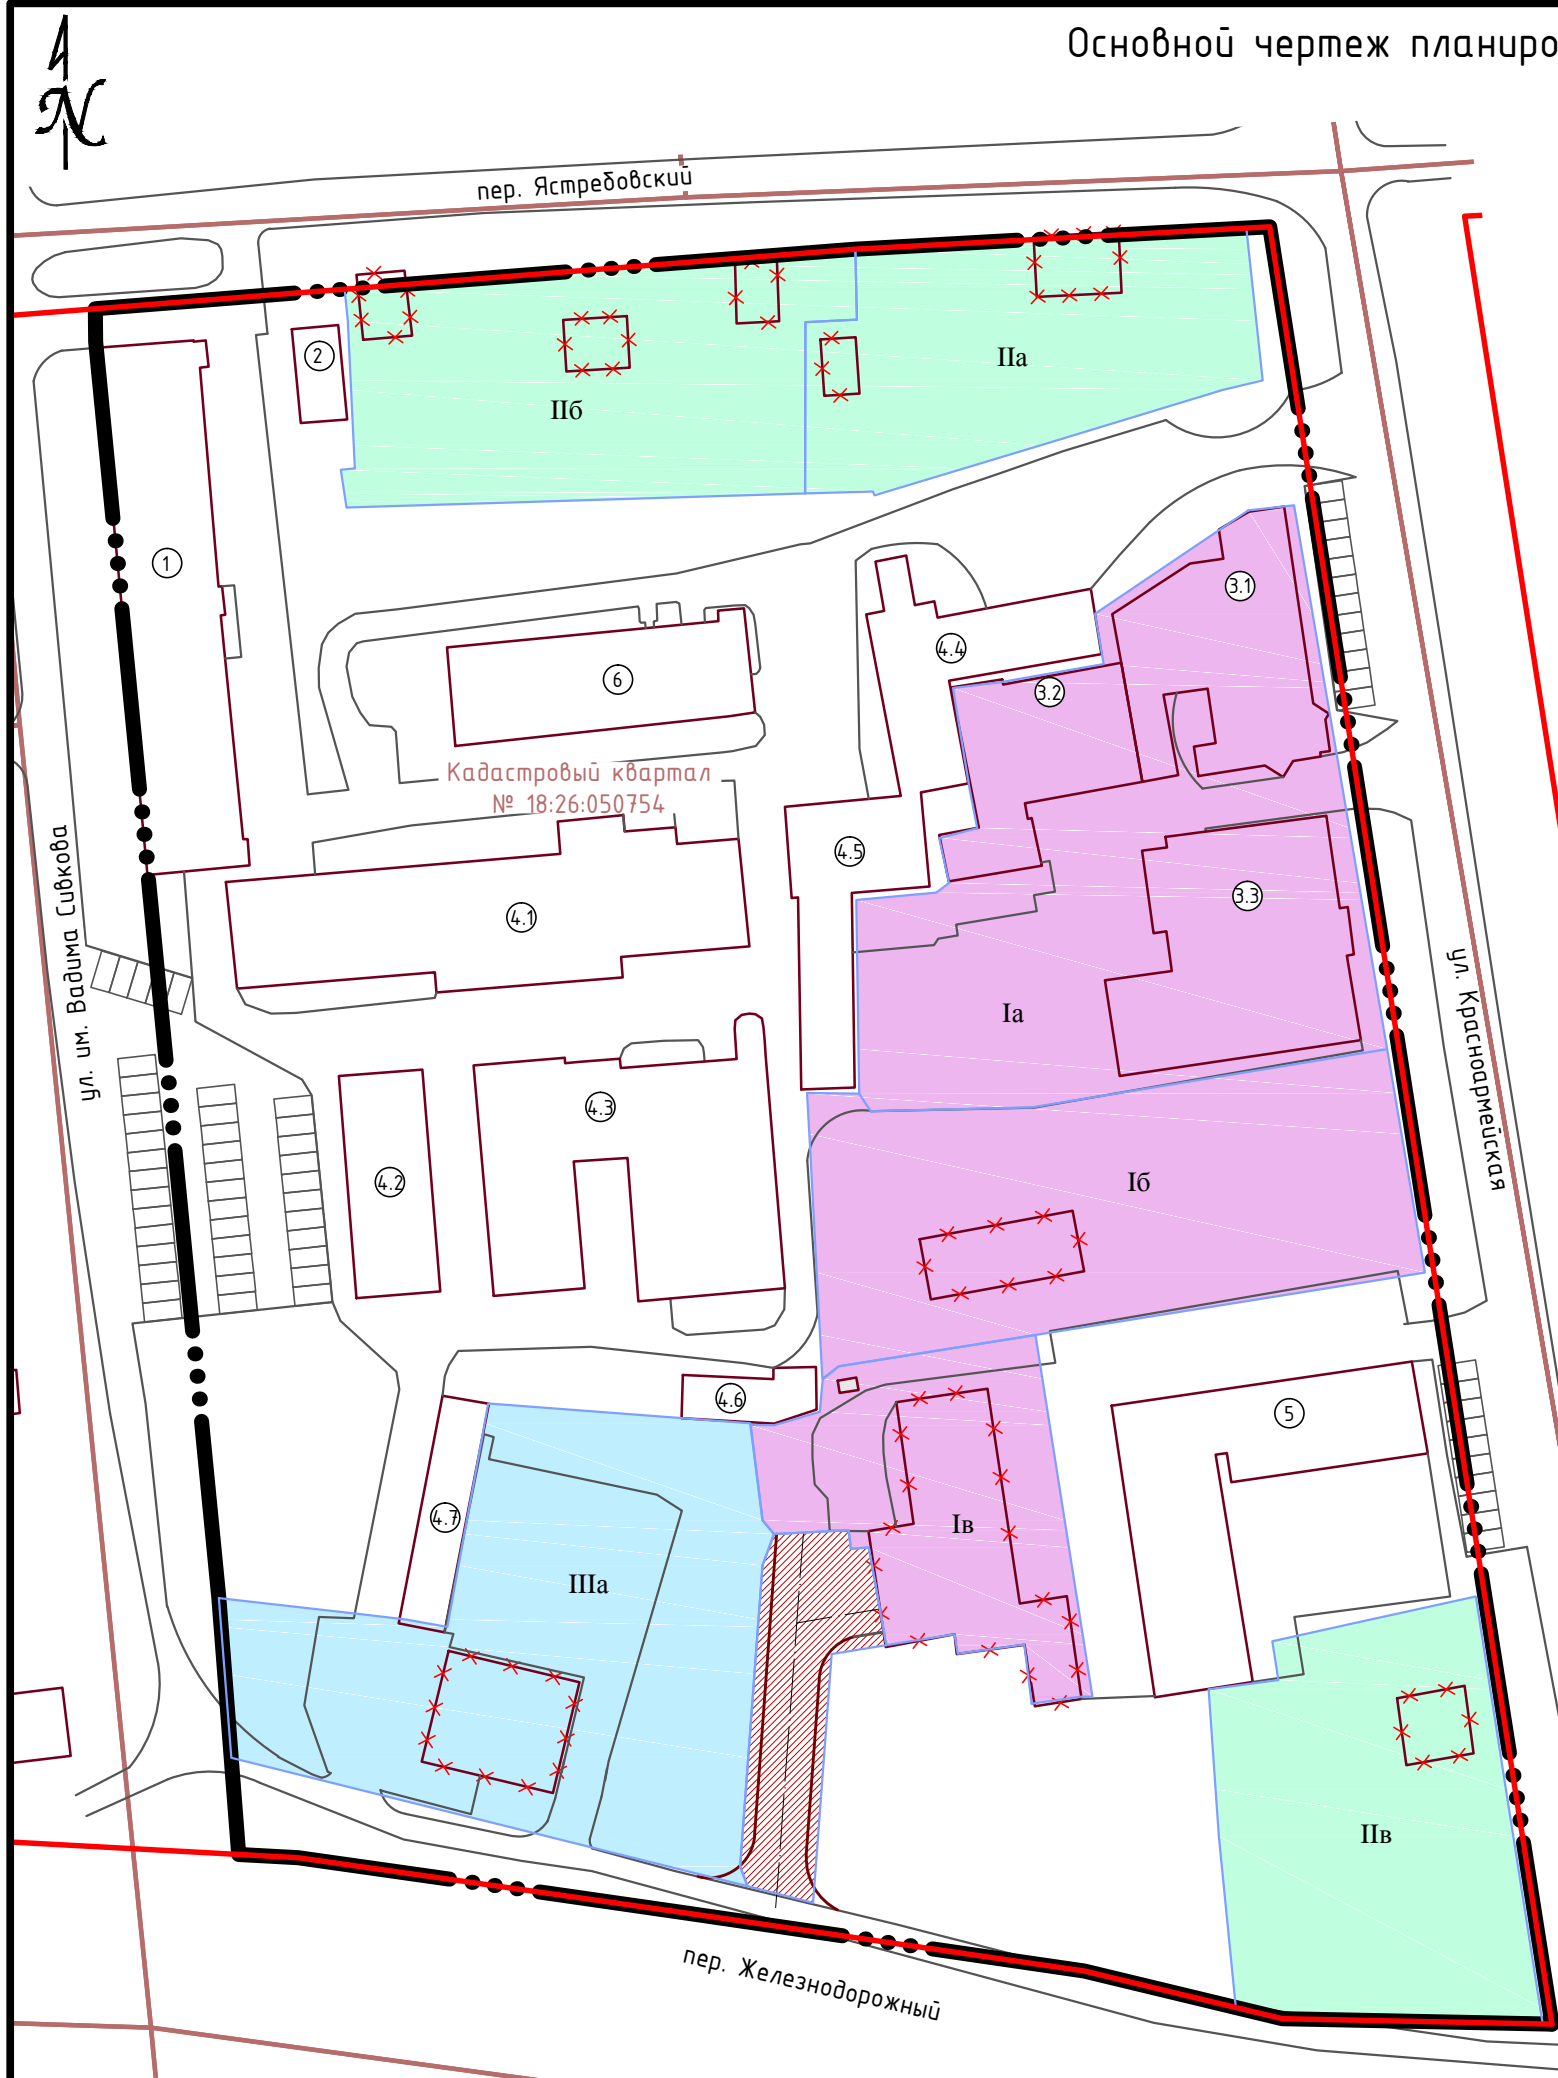

Примечание:
1) Основные технико-экономические показатели проекта отображены в текстовой части Том 1 05-11/08-2017-ППТ.04

05-11/08-2017-ППТ.04

Документация по планировке территории (проект планировки территории и проект межевания территории), ограниченной ул. Красноармейской, пер. Железнодорожным, ул. В. Сивкова, пер. Ястребовским в Первомайском районе г. Ижевска					
Изм.	Кол.уч.	Лист	№ док.	Подпись	Дата
				Харина А.С.	
Проект планировки территории. Основная часть				Стадия	Лист
				ППТ	1
Основной чертеж планировки территории. М 1:1000				муниципальное бюджетное учреждение "Архитектурно-планировочное бюро"	