


Чертеж межевания территории

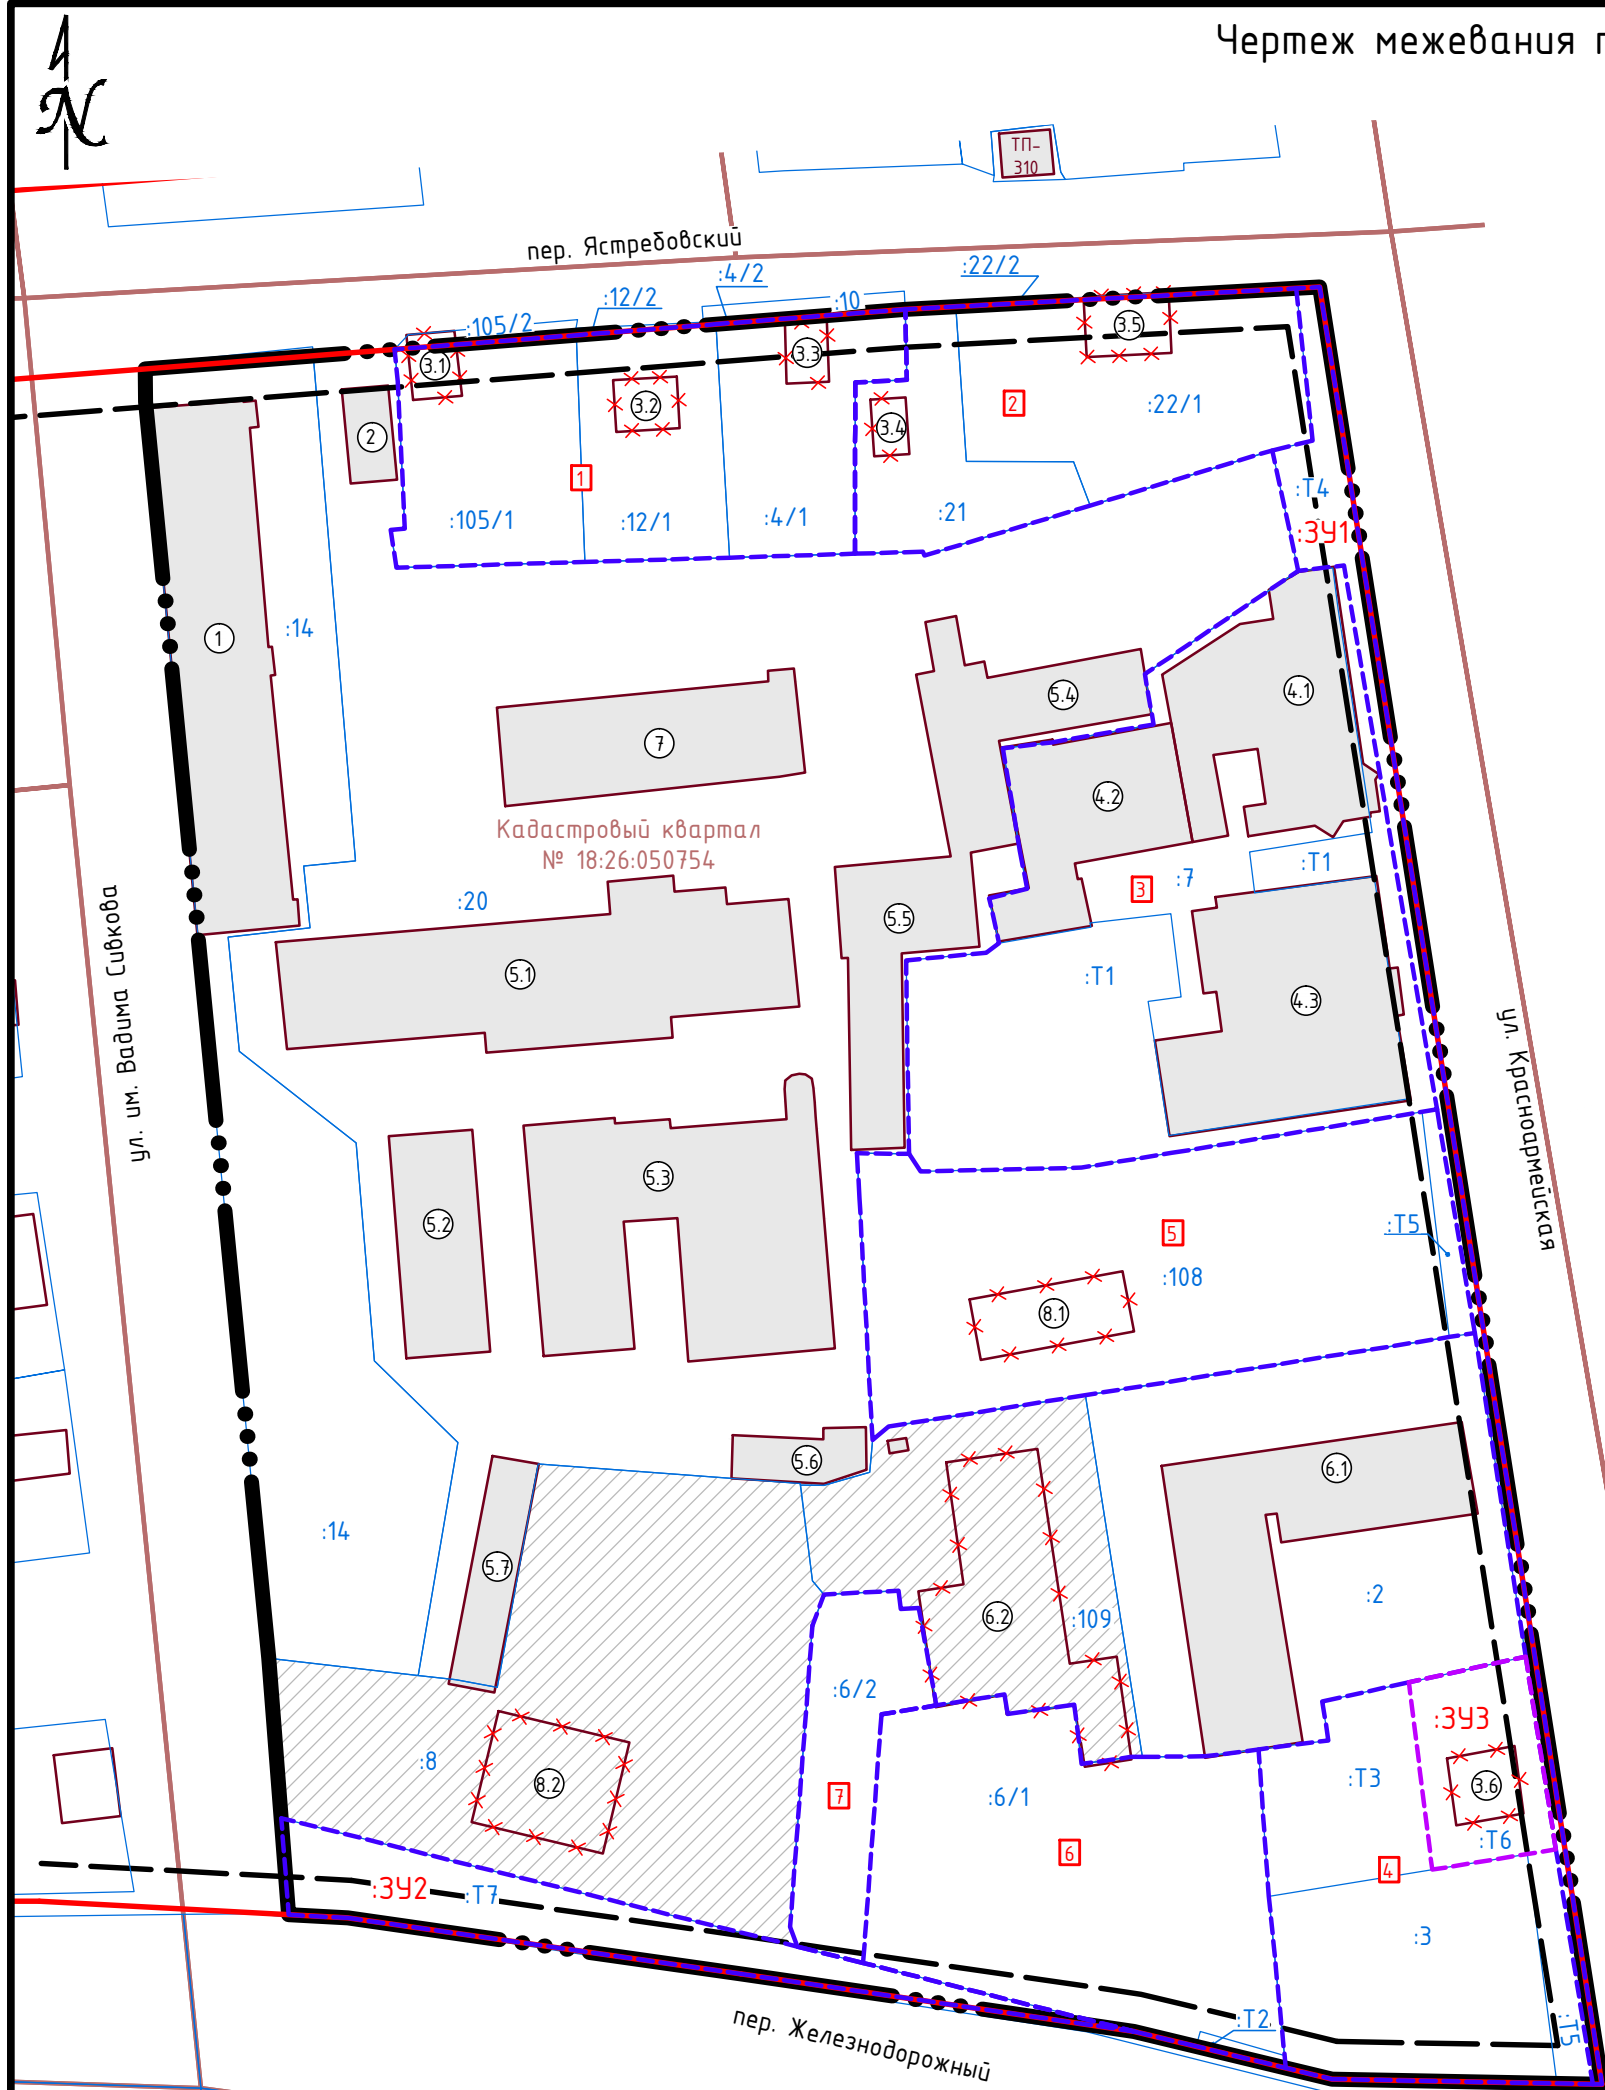

Экспликация зданий и сооружений

Позиция	Наименование	Примечание
1	Камский институт гуманитарных и инженерных технологий	Сущ.
2	Магазин "Продукты"	Сущ.
3.1-3.6	Индивидуальные жилые дома	Сущ.
4.1-4.3	Комплекс производственных и складских зданий и сооружений производственной базы	Сущ.
5.1-5.7	Комплекс производственных и складских зданий и сооружений фабрики художественных товаров	Сущ.
6.1-6.2	Гаражи	Сущ.
7	Котельная	Сущ.
8.1-8.2	Множкквартирные жилые дома	Сущ.

Условные обозначения

- Границы проектируемой территории
- Утверждаемые красные линии
- Линии отступа от красных линий, в целях определения мест допустимого размещения зданий, строений, сооружений
- Границы участков, учтенных в ЕГРН
- Границы кадастровых кварталов
- Существующая застройка
- Здания и сооружения подлежащие сносу
- Границы земельных участков, подлежащих постановке на кадастровый учет, как ранее учтенных до 30.10.2001 года (до вступления в силу Земельного Кодекса РФ)
- Границы образуемых земельных участков
- Условный номер образуемого земельного участка
- Кадастровый номер изменяемого земельного участка/условная часть
- Обозначение территорий, включаемых в состав земельных участков, образуемых в результате перераспределения, находящихся в государственной или муниципальной собственности
- Условный номер земельного участка, образуемого из земель неразграниченной государственной собственности
- Существующие земельные участки, для которых предусматривается смена видов разрешенного использования

Примечание: границы публичных сервитутов не установлены

05-11/08-2017-ПМТ.04					
Документация по планировке территории (проект планировки территории и проект межевания территории), ограниченной ул. Краснодарской, пер. Железнодорожным, ул. В. Сивкова, пер. Ястребовским в Первомайском районе г. Ижевска					
Изм.	Кол.уч.	Лист	№ док.	Подпись	Дата
Нач.отд.пр.раб.	Харина А.С.				
ГАП	Проект межевания территории. Основная часть				
Разработал	Беркутова А.В.				Стадия
Проверил	Харина А.С.				Лист
					Листов
					ПМТ
					1
					Чертеж межевания территории. М 1:1000
					муниципальное бюджетное учреждение "Архитектурно-планировочное бюро"