


Чертеж межевания территории

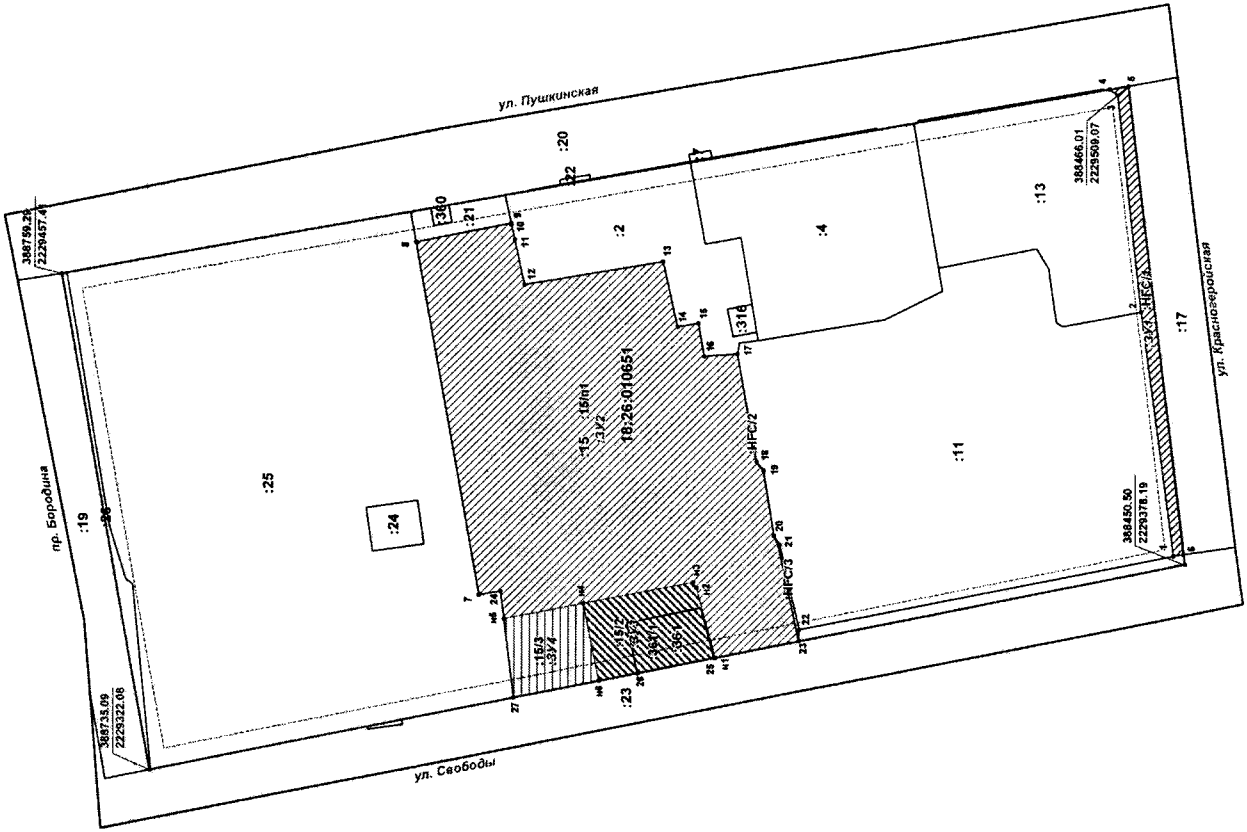

Приложение
к Документации по планировке территории
(проекту межевания территории), ограниченной ул. Пушкинской,
ул. Красногорской, ул. Свободы, проездом Бородина
в Октябрьском районе города Ижевска



Образуемые земельные участки

Обозначение	Адрес (местоположение)	Площадь, кв. м	Вид разрешенного использования
:3/1	в 10 м на юго-запад от участка 18.26:010651 ул. Пушкинская, 213	430	Применяемое в застройке г. Ижевска Классификация видов разрешенного использования земельных участков Земельные участки (территории) общего пользования (код 12.0)
:3/2	ул. Свободы, 228	7790	Городские, республиканские балансовые земельные участки (код 8.11.1) Землепользование (код 3.4)
:3/3	ул. Свободы, 228а	686	Объекты торговли, общественного питания, бытового обслуживания, размещения транспортных средств (код 1.1.1) Землепользование (код 3.3)
:3/4	ул. Свободы	500	Миграция (код 4.4), общественное питание, бытовое обслуживание, размещение транспортных средств (код 1.1.1) Землепользование (код 3.3)

Условные обозначения:

- границы проекта межевания
- красные линии существующие
- линии отступа от красных линий в целях определения мест допустимого размещения зданий, строений
- границы кадастрового квартала 18.26:010651
- границы земельных участков существующие
- кадастровые номера земельных участков
- образуемый земельный участок :3/1
- образуемый земельный участок :3/2
- образуемый земельный участок :3/3
- образуемый земельный участок :3/4
- перераспределенные части земельных участков
- перераспределенные части земельных участков
- перераспределенные части земельных участков
- границы образуемых земельных участков
- существующие характерные точки границ
- образуемые характерные точки границ

ООО "Регион Девелопмент"			
Лист	№ док.	Подпись	Дата
1	Балобанов А.В.	<i>[Signature]</i>	
2	Балобанов А.В.	<i>[Signature]</i>	
Чертеж межевания			Листов
Масштаб 1:1000			Лист
ООО Земельный кадастровый центр "Реглиз"			Листов

