


Чертеж межевания территории
М 1:2000

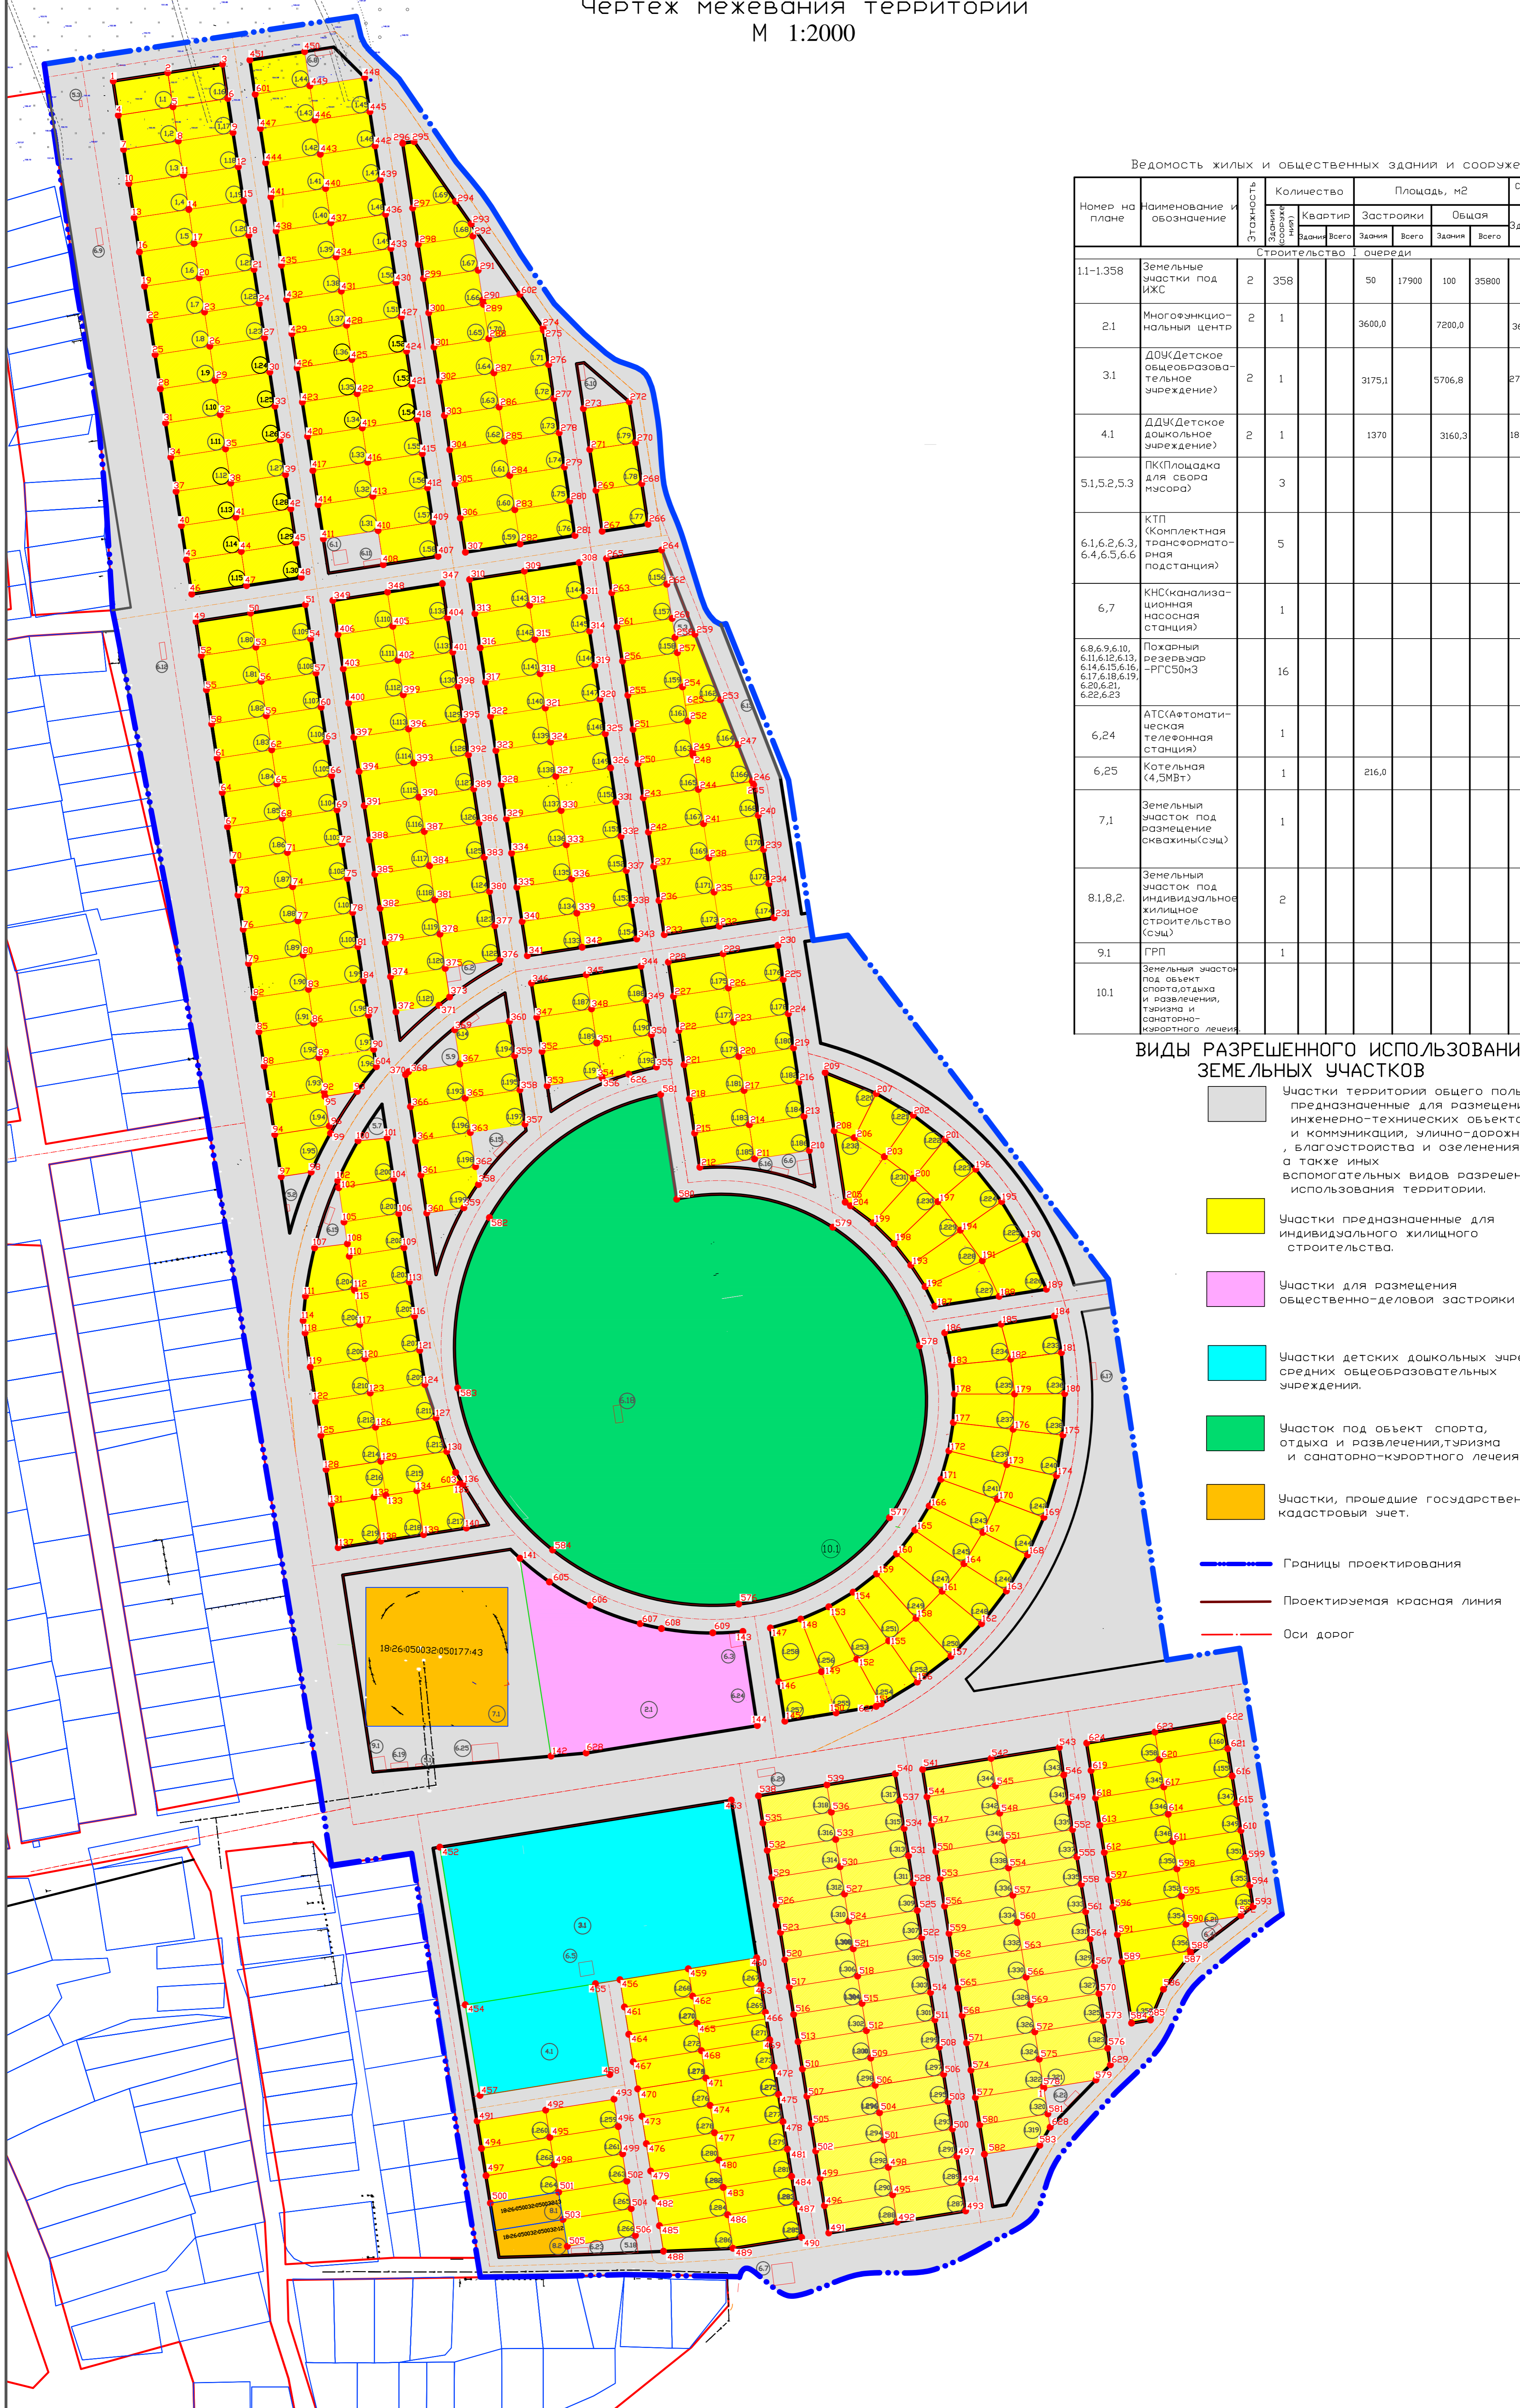

Ведомость жилых и общественных зданий и сооружений

Номер на плане	Наименование и обозначение	Этажность	Количество		Площадь, м2		Строительный объем, м3		
			Квартир	Застроек	Здания	Общая	Здания	Всего	
11-1358	Земельные участки под ИЖС	2	358	50	17900	100	35800	450	161100
2.1	Многофункциональный центр	2	1		3600,0		7200,0		36000,0
3.1	ДОУ(Детское общеобразовательное учреждение)	2	1		3175,1		5706,8		27673,3
4.1	ДДУ(Детское дошкольное учреждение)	2	1		1370		3160,3		18676,19
51,52,53	ПК(Площадка для сбора мусора)	3							
6.1,6.2,6.3,6.4,6.5,6.6	КТП (Комплексная трансформаторная подстанция)	5							
6.7	КНС(канализационная насосная станция)	1							
6.8,6.9,6.10,6.11,6.12,6.13,6.14,6.15,6.16,6.17,6.18,6.19,6.20,6.21,6.22,6.23	Пожарный резервуар -РГС50м3	16							
6.24	АТС(Автоматическая телефонная станция)	1							
6.25	Котельная (4,5МВт)	1			216,0				
7.1	Земельный участок под размещение скважины(сущ.)	1							
8.1,8.2.	Земельный участок под индивидуальное жилищное строительство (сущ.)	2							
9.1	ГРП	1							
10.1	Земельный участок под объект спорта,отдыха и развлечения, туризма и санаторно-курортного лечения								

ВИДЫ РАЗРЕШЕННОГО ИСПОЛЬЗОВАНИЯ ЗЕМЕЛЬНЫХ УЧАСТКОВ

- Участки территории общего пользования, предназначенные для размещения инженерно-технических объектов и коммуникаций, улично-дорожной сети, благоустройства и озеленения, а также иных вспомогательных видов разрешенного использования территории.
- Участки предназначенные для индивидуального жилищного строительства.
- Участки для размещения общественно-деловой застройки
- Участки детских дошкольных учреждений, средних общеобразовательных учреждений.
- Участок под объект спорта, отдыха и развлечения, туризма и санаторно-курортного лечения.
- Участки, прошедшие государственный кадастровый учет.
- Границы проектирования
- Проектируемая красная линия
- Оси дорог

Изм. Кол-во листов док. Подпись Дата		53-13-УЧ	
Разработчик	Власова М.И.	Проект планировки, утверждаемая часть	Лист 5
Проверил	Музалатцева Никитроль	Чертеж межевания территории М 1:2000	Лист 5
Исполнитель	Музалатцева Никитроль	Муниципальное бюджетное учреждение "Архитектурно-планировочное бюро"	