
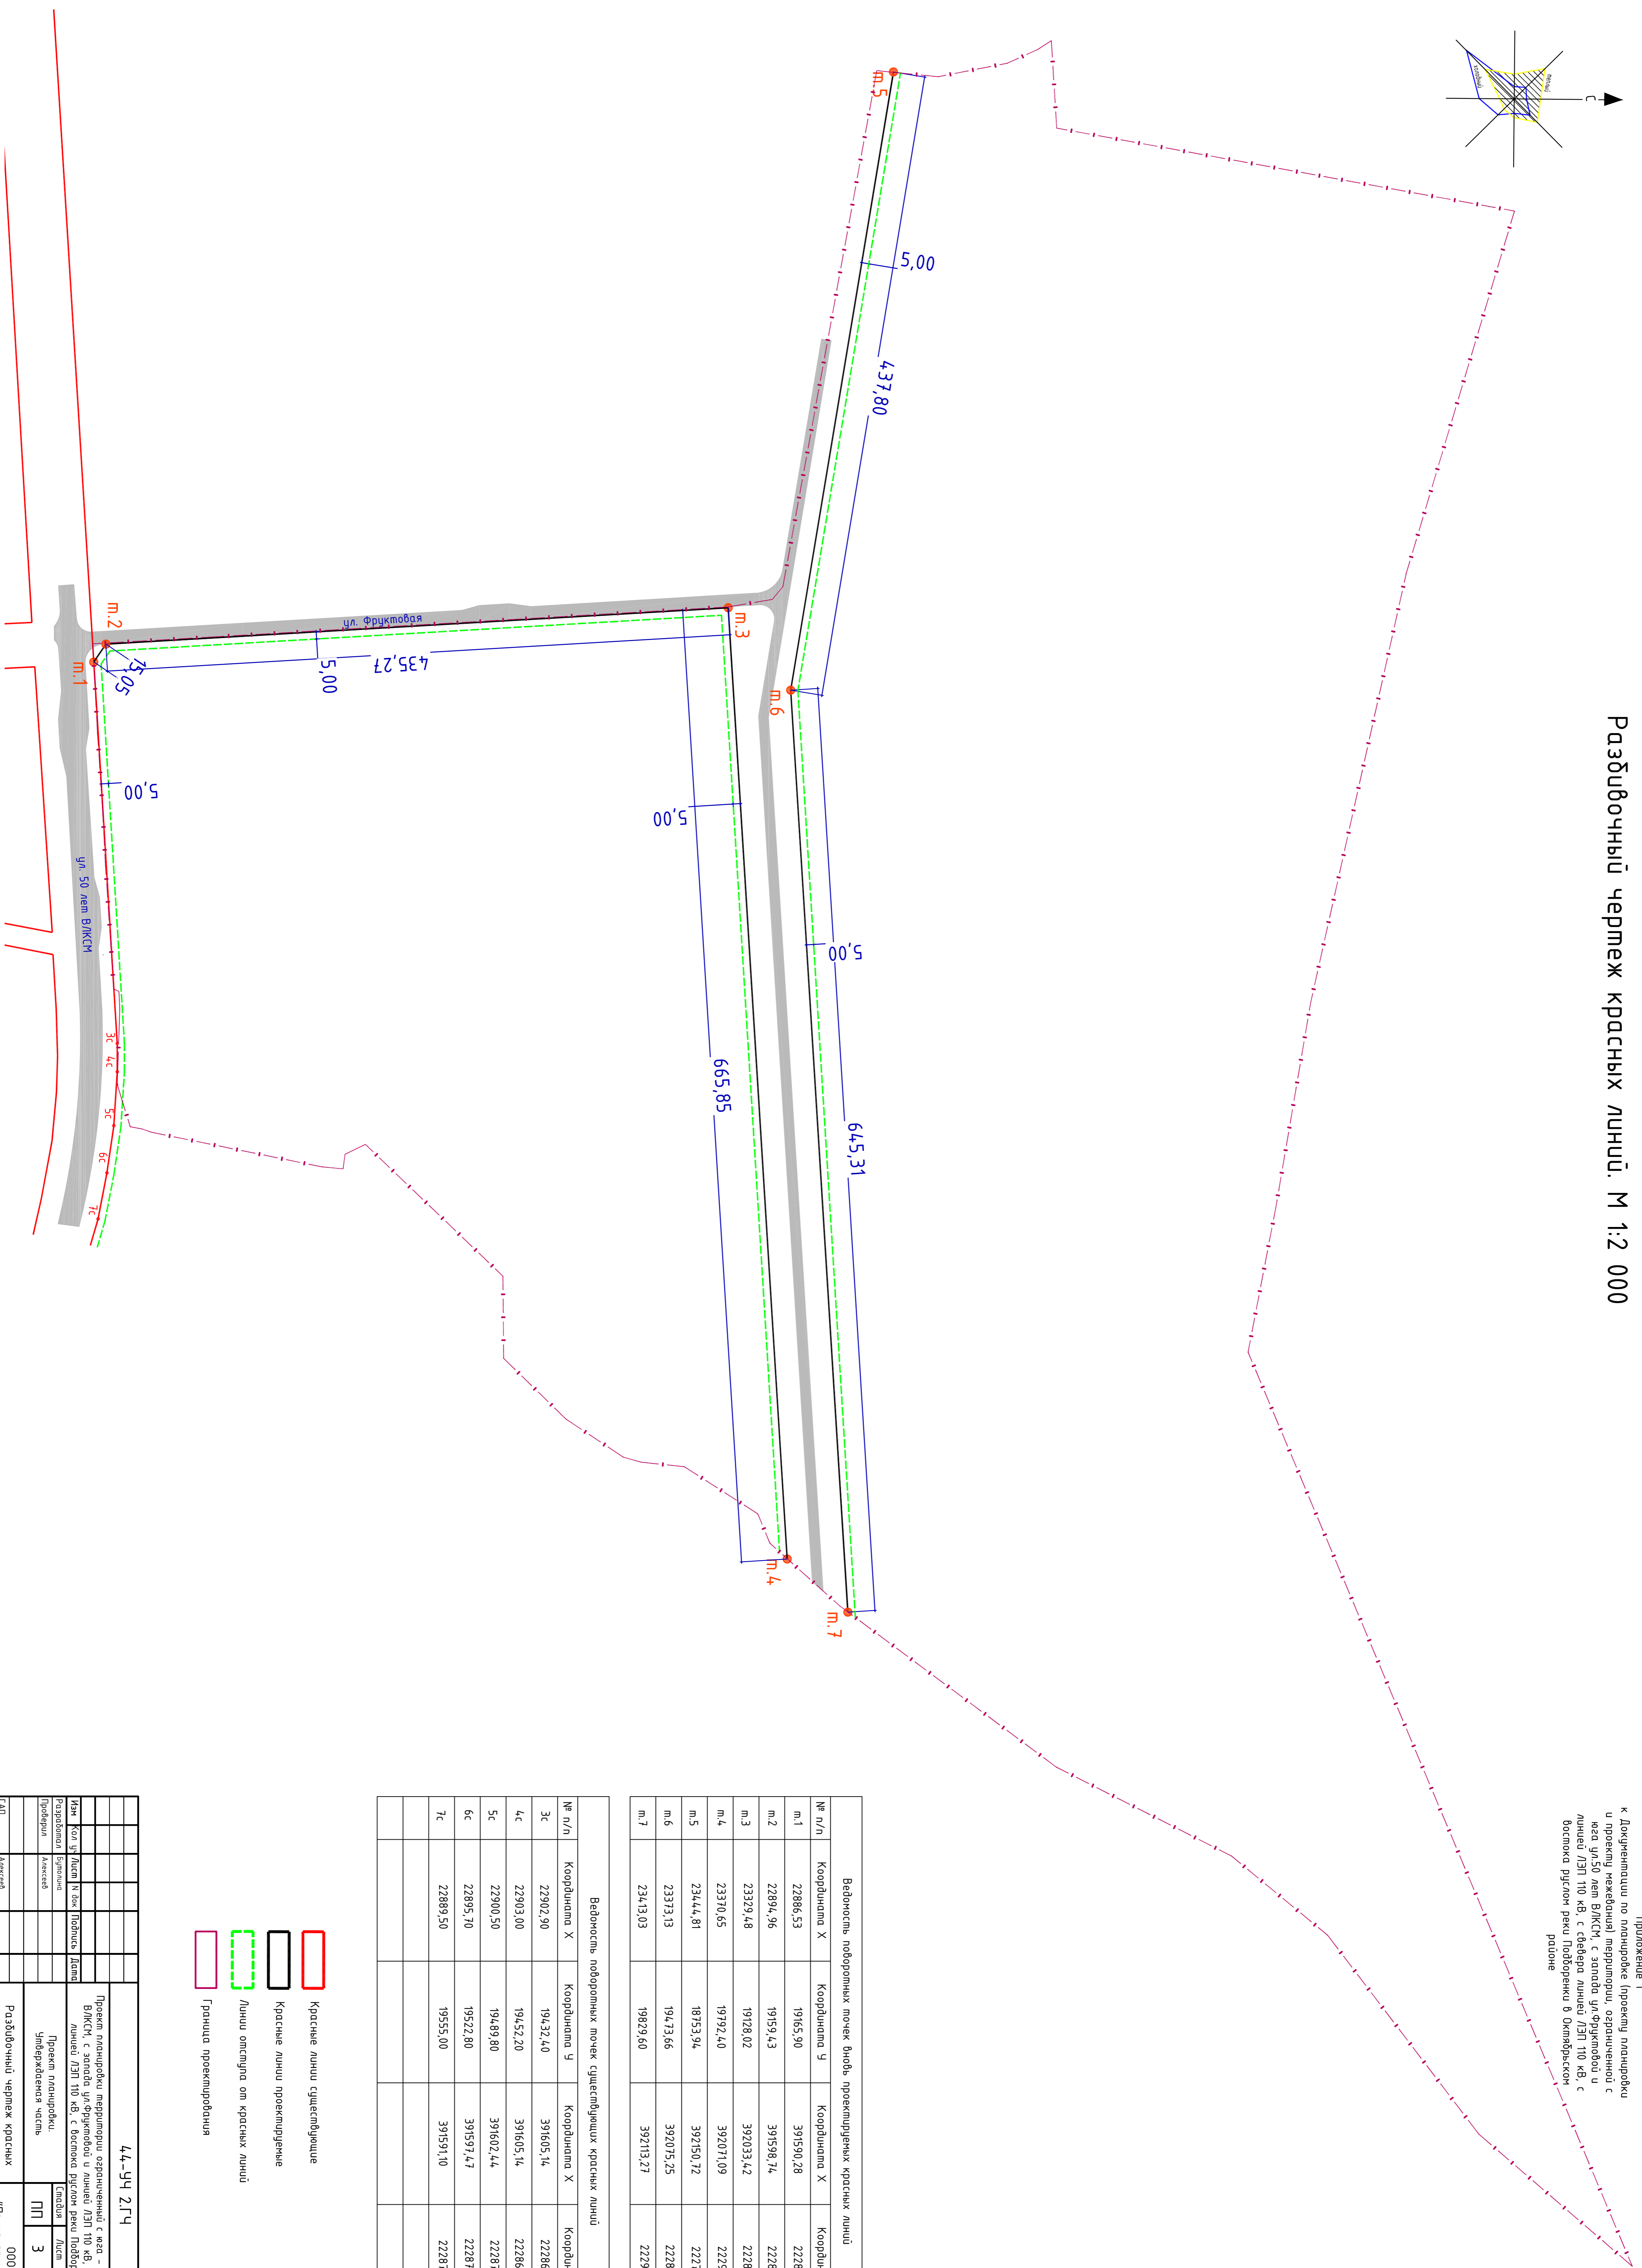


Разъединный чертеж красных линий. М 1:2 000

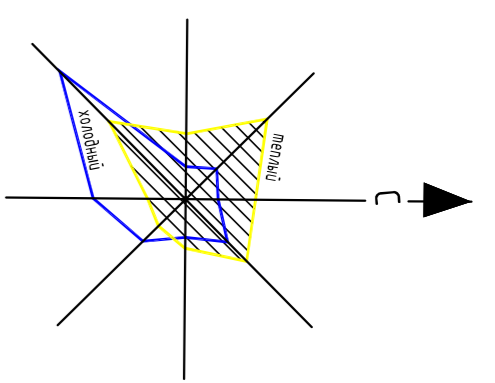

Приложение 1
к Документации по планировке (проект) планировки
и проекту межевания территории, ограниченной с
сега ул.50 лет ВЛКСМ, с запада ул.Фрунзской и
линией ДЛП 110 кв. с севера линией ДЛП 110 кв. с
востока риском реки Подберезки в Октябрьском
районе

Ведомость поворотных точек выноса проектируемых красных линий				
№ п/п	Координата X	Координата Y	Координата X	Координата Y
m.1	22886,53	19165,90	391590,28	2228389,61
m.2	22894,96	19159,43	391598,74	2228383,18
m.3	23329,48	19128,02	392033,42	2228354,07
m.4	23370,65	19192,40	392071,09	2229018,65
m.5	23444,81	18753,94	392150,72	2227980,60
m.6	23373,13	194,73,66	392075,25	2228699,93
m.7	23413,03	19829,60	392113,27	2229056,08

Ведомость поворотных точек существующих красных линий				
№ п/п	Координата X	Координата Y	Координата X	Координата Y
Эс	22902,90	19432,40	391605,14	2228656,19
4с	22903,00	19452,20	391605,14	2228675,99
5с	22900,50	19489,80	391602,44	2228713,58
6с	22895,70	19522,80	391597,47	2228746,55
7с	22893,50	19555,00	391591,10	2228778,72

- Красные линии существующие
- Красные линии проектируемые
- Линии отступа от красных линий
- Граница проектирования

44-УЧ 2ГЧ			
Имя	Кол. чл. д/п	№ д/п	Подпись
Разработчик	Владимир	Алексей	
Проверил	Алексей		
Проект планировки	Утвержденная часть	СП	3
Разъединный чертеж красных линий, М 1:2 000		ООО	"Триканпроект"
ГЛП	Алексей		
ГЛП	Владимир		