


Чертеж организации транспорта и улично-дорожной сети

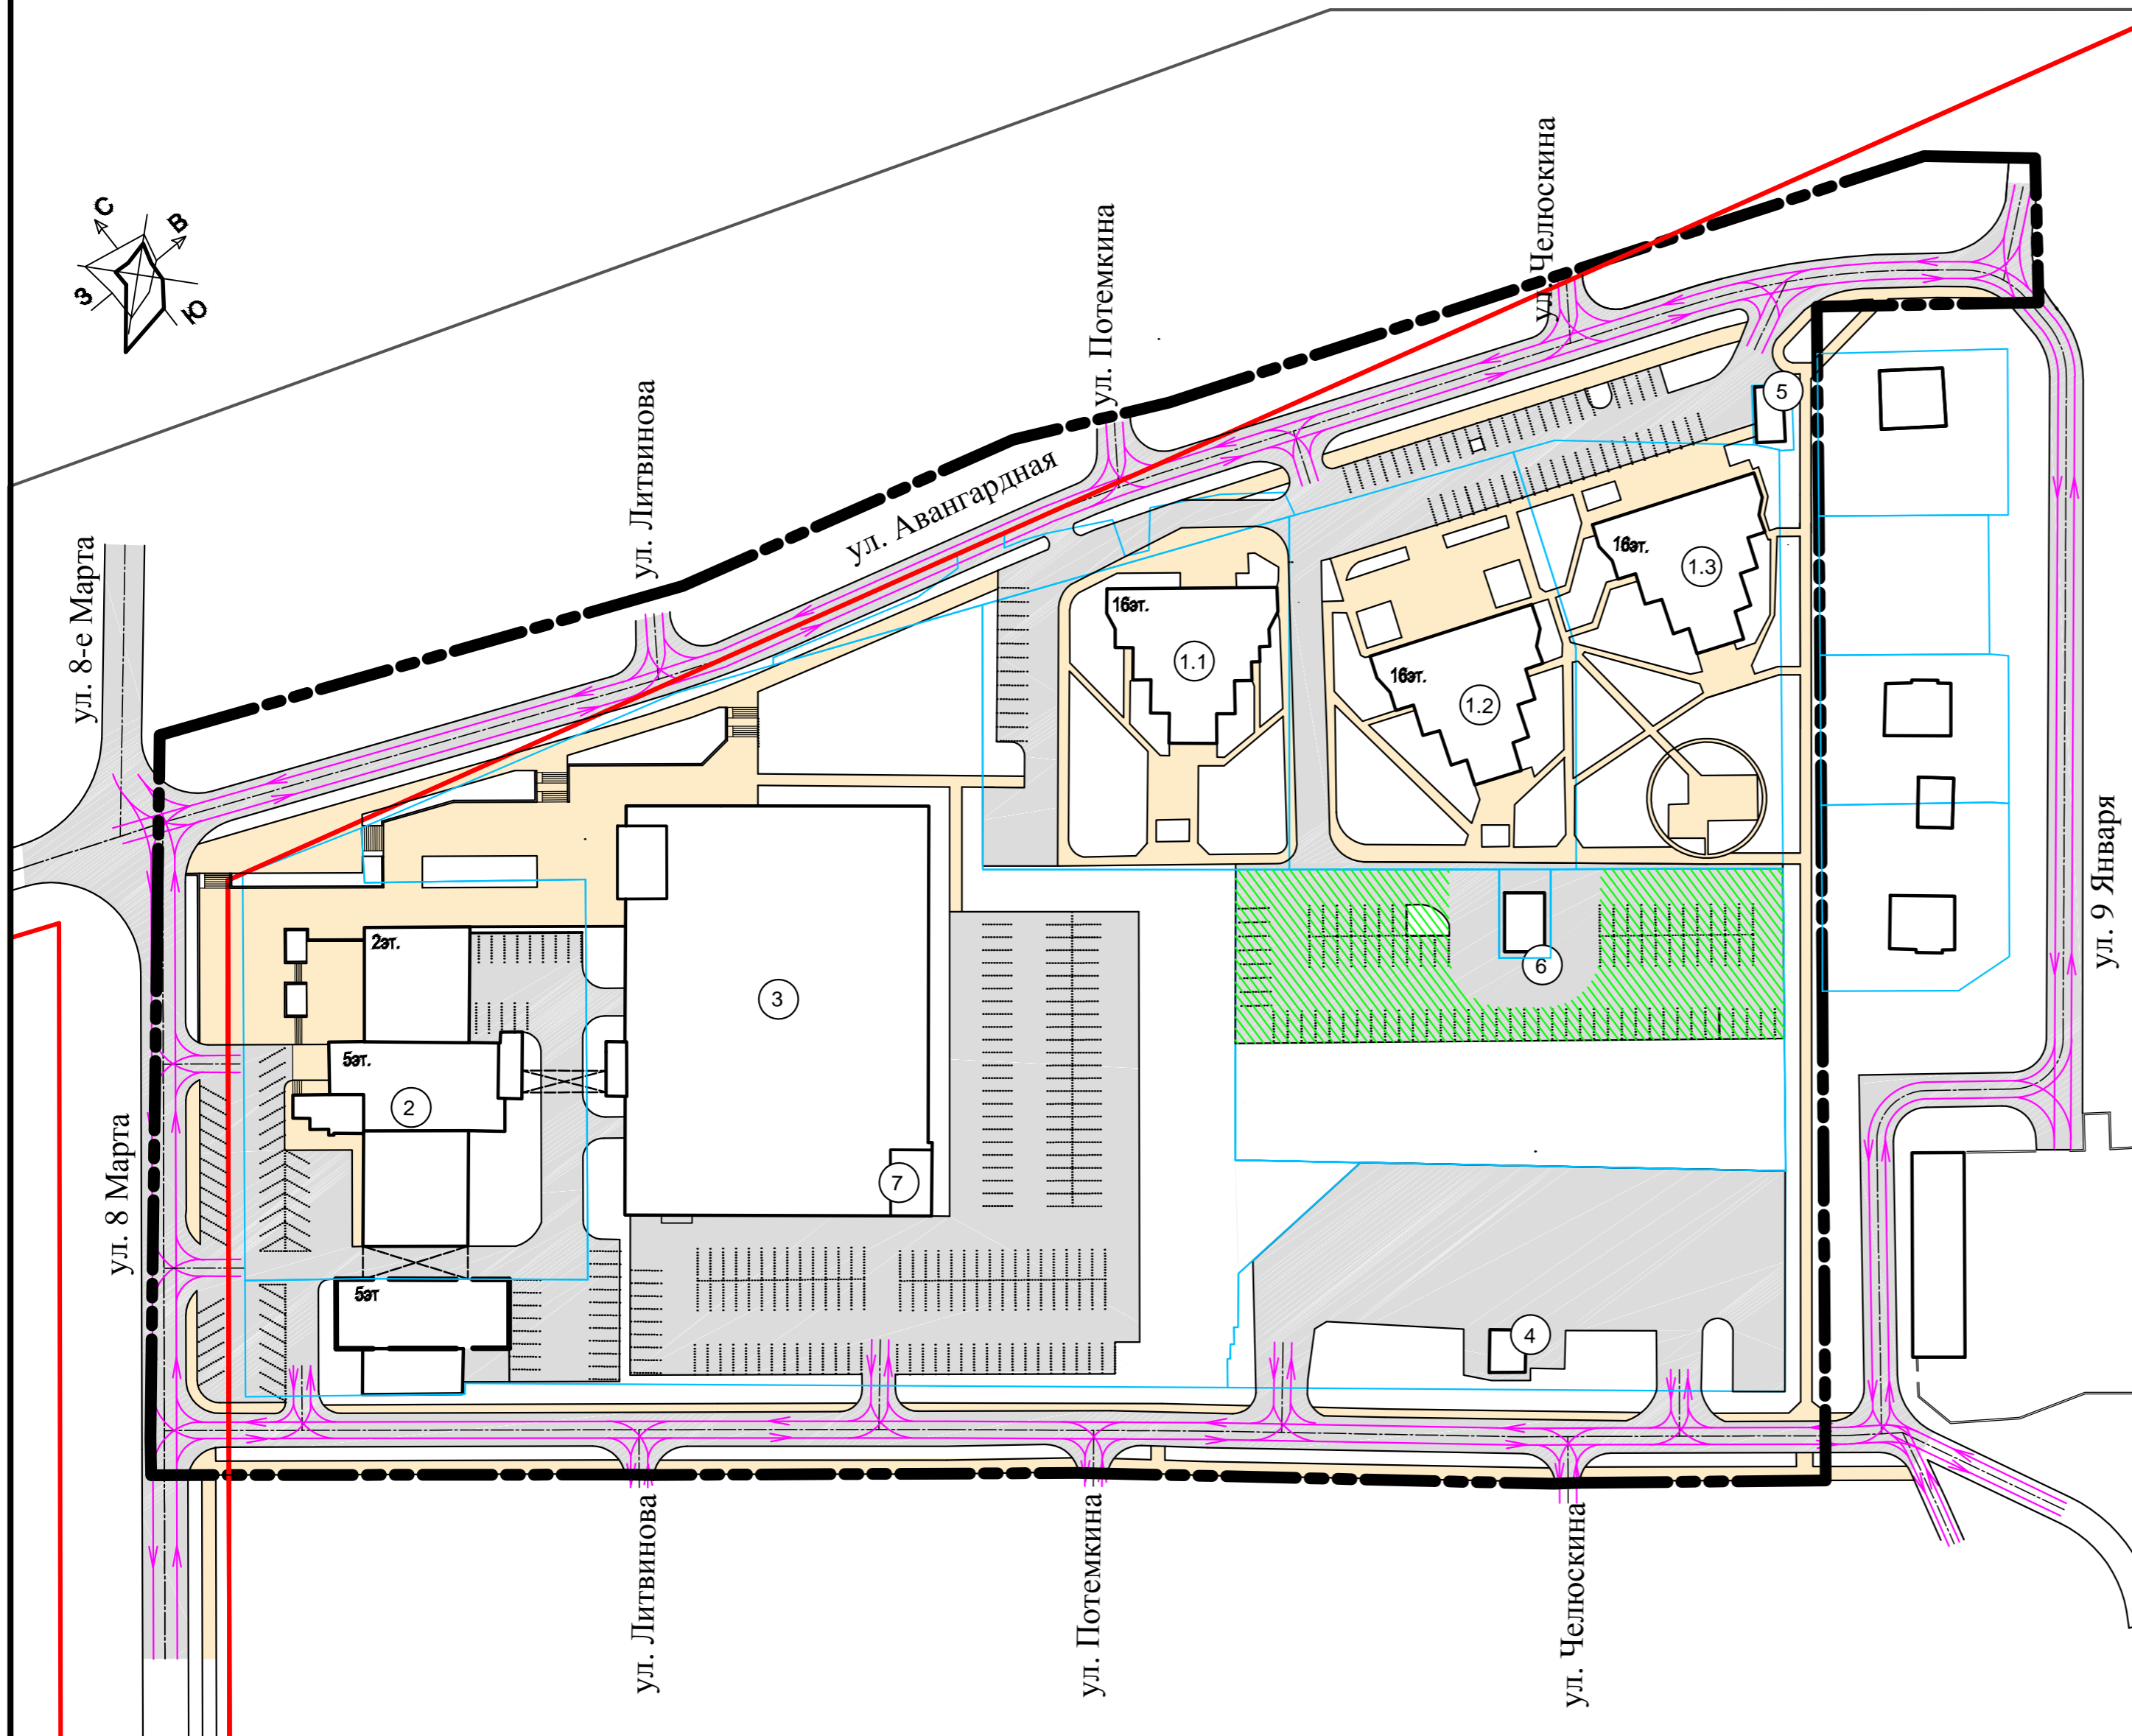

Экспликация зданий и сооружений

Номер на плане	Наименование	Примечание
1.1	16-этажный односекционный жилой дом на 123 квартиры общей площадью квартир 6300 кв.м. со встроенными офисами на 30 мест площадью 422 кв.м.	Сущ.
1.2	16-этажный односекционный жилой дом на 123 квартиры общей площадью квартир 6300 кв.м. со встроенными офисами на 30 мест площадью 422 кв.м.	Сущ.
1.3	16-этажный односекционный жилой дом на 123 квартиры общей площадью квартир 6300 кв.м. со встроенными офисами на 30 мест площадью 422 кв.м.	Сущ.
2	2-5-этажное здание под офисный комплекс со встроенными помещениями офисов (2 5-этажных корпуса) на 220 сотрудников площадью 4500 кв.м. и кафе на 50 мест	Реконструкция
3	Общественно-торговый центр площадью 7900 кв.м. с промтоварным магазином торговой площадью 400 кв.м., продуктовым магазином торговой площадью 400 кв.м., кафе на 50 мест площадью 350 кв.м., танцевальным залом на 20 мест площадью 200 кв.м., 10 кегельным боулингом на 4 дорожки 25x40 м площадью 1300 кв.м, бильярдным залом на 6 столов площадью 300 кв.м, и надземной автостоянкой на 150 машино-мест на первом этаже площадью 3950 кв.м.	Реконструкция
4	Автозаправочная станция	Сущ.
5	Трансформаторная подстанция №57	Сущ.
6	Трансформаторная подстанция № 843	Сущ.
7	Трансформаторная подстанция ТП-1	Проект.

Условные обозначения:

Обозначение	Наименование	Примечание
	Границы проектирования	проект.
	Утвержденные красные линии	сущ.
	Осевые линии дорог, улиц, проездов	сущ.
	Границы земельных участков, учтенных в ЕГРН	сущ.
	Существующие здания и сооружения	сущ.
	Проектируемые здания	проект.
	Направление движения легкого транспорта	сущ., проект.
	Улицы и проезды	сущ., проект.
	Парковки	сущ., проект.
	Тротуары	сущ., проект.
	Место допустимого размещения парковки временного хранения	проект.

05-11/09-2016-ППТ.ОЧ

Документация по планировке (проект планировки и проект межевания) территории производственной площадки транспортного цеха ОАО "Ижевский радиозавод" в Индустриальном районе

Изм.	Кол.уч.	Лист	док.	Подпись	Дата	Проект планировки территории. Основная часть	Стадия	Лист	Листов
Нач.отд.пр.р.		Муллагалеева							
Разработал		Харина А.С.				Чертеж организации транспорта и улично-дорожной сети. М 1:1000	муниципальное бюджетное учреждение "Архитектурно-планировочное бюро"		
Проверил		Муллагалеева							